

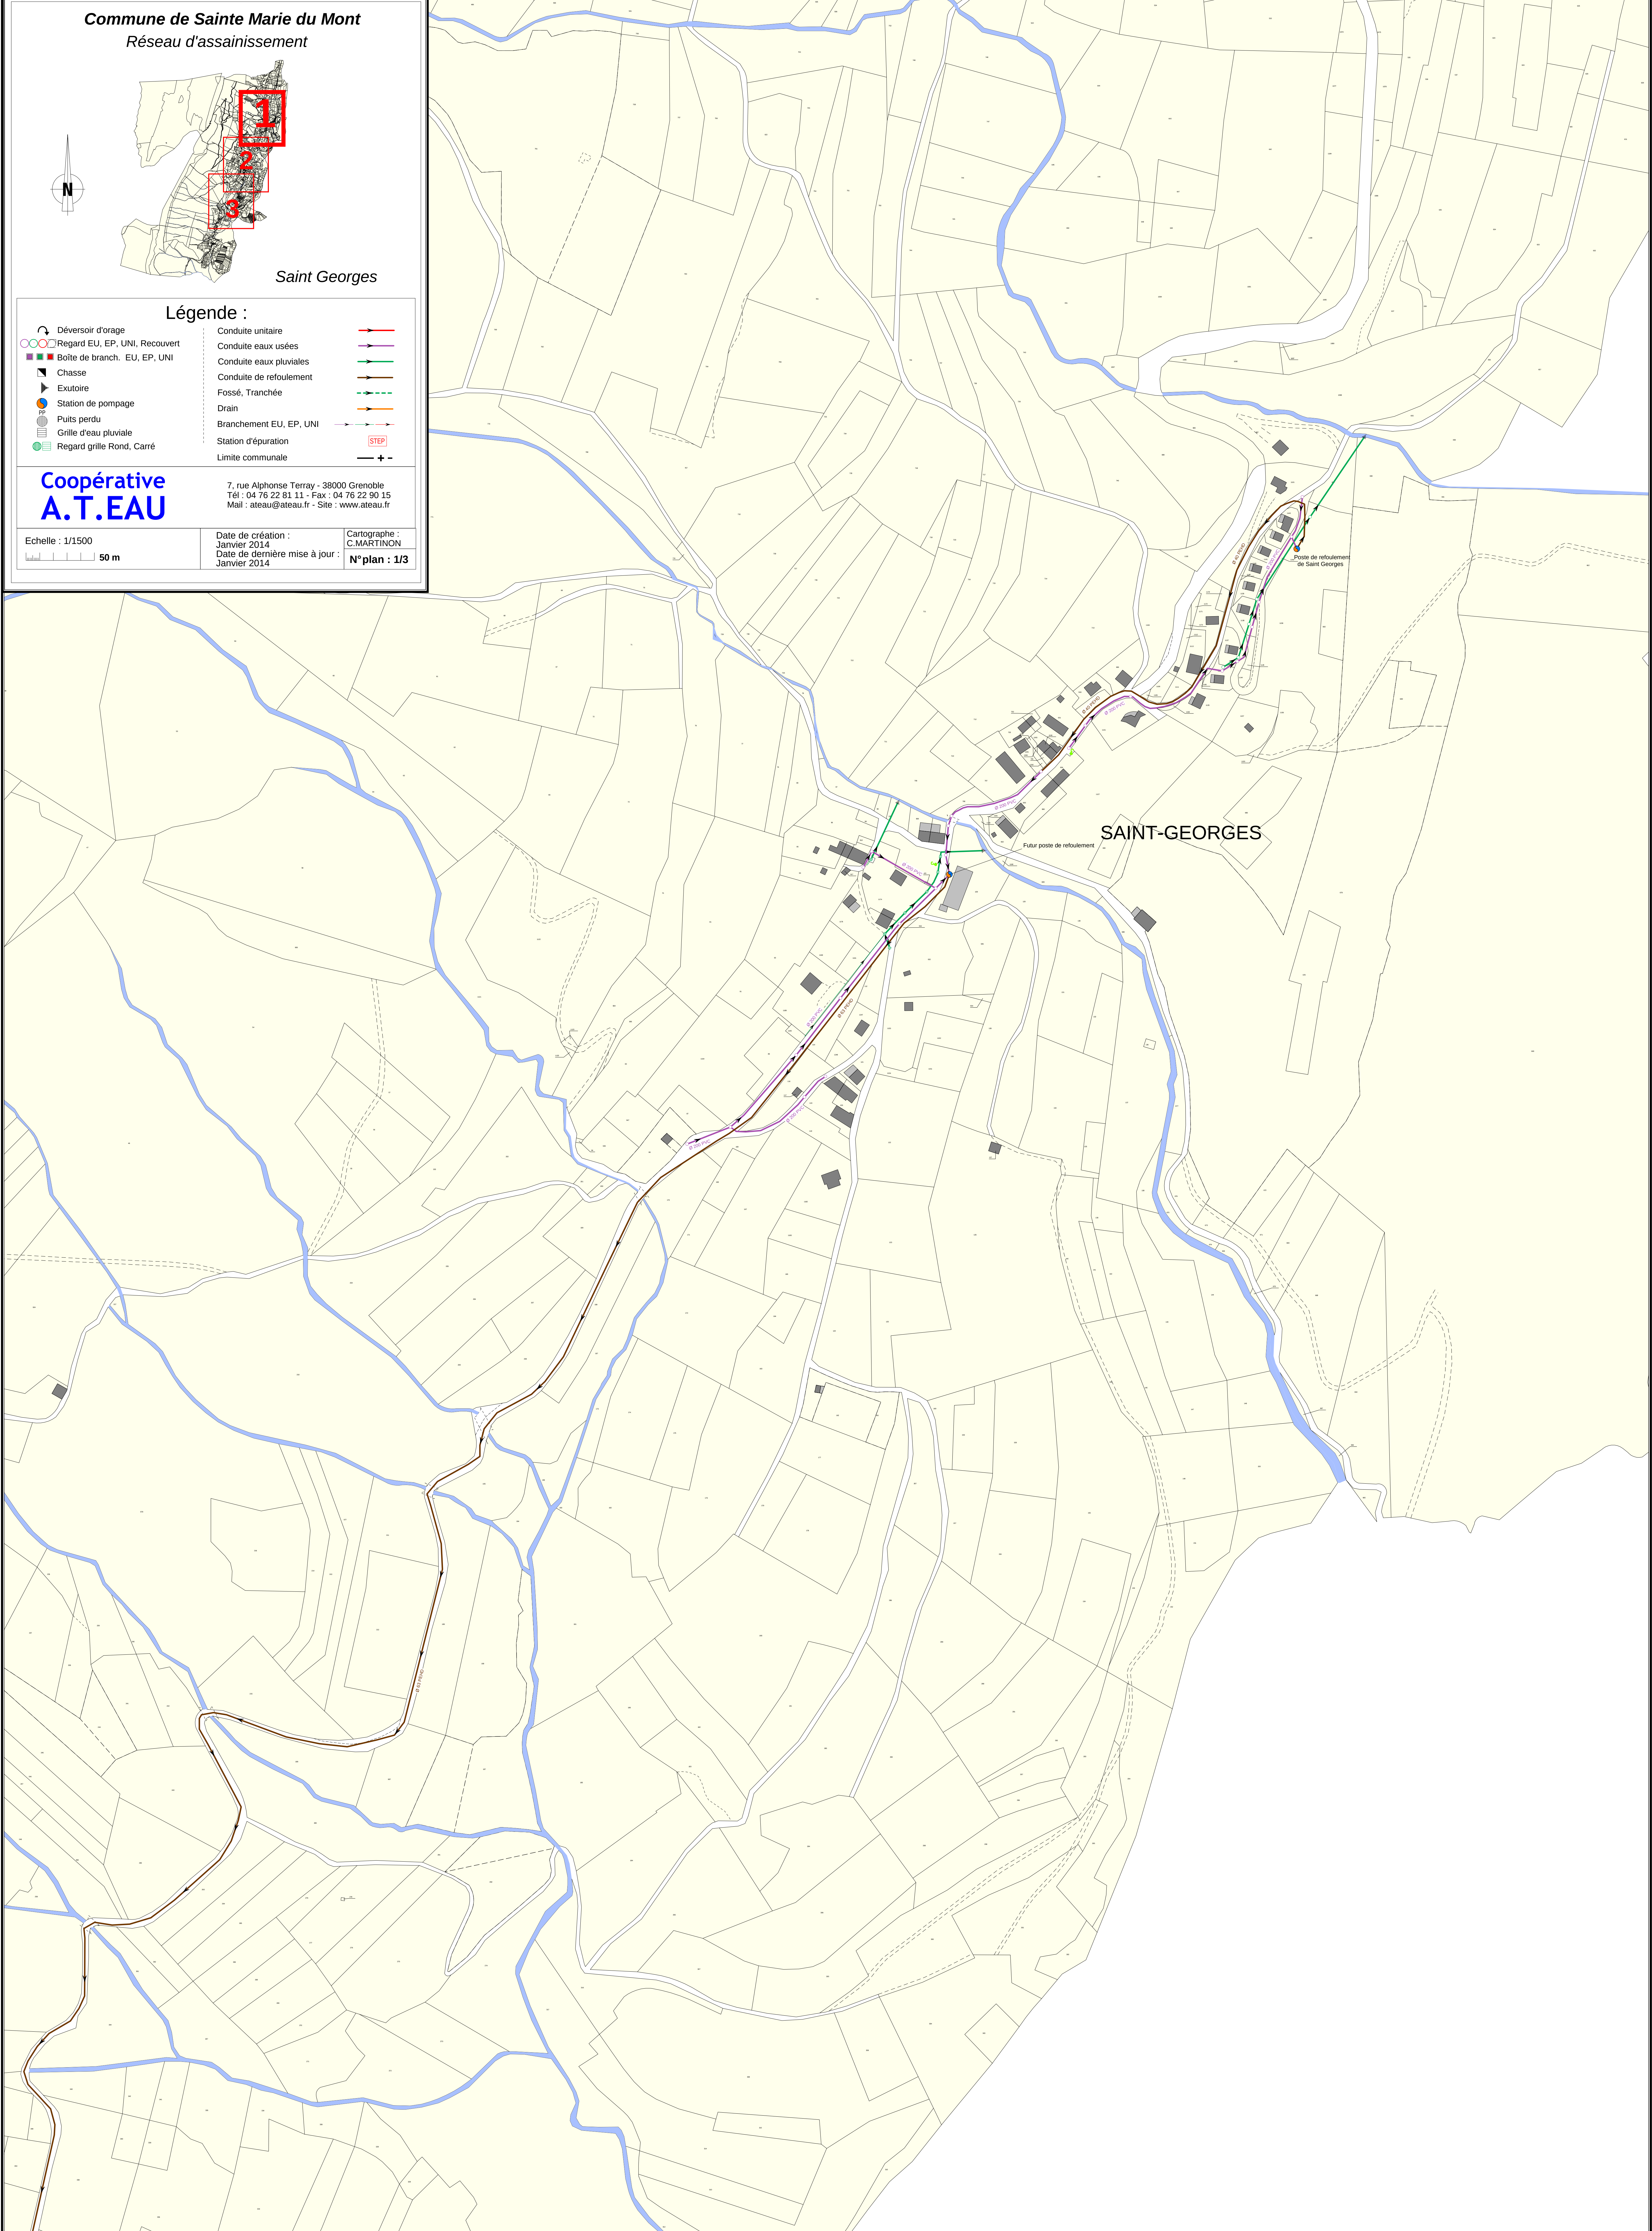


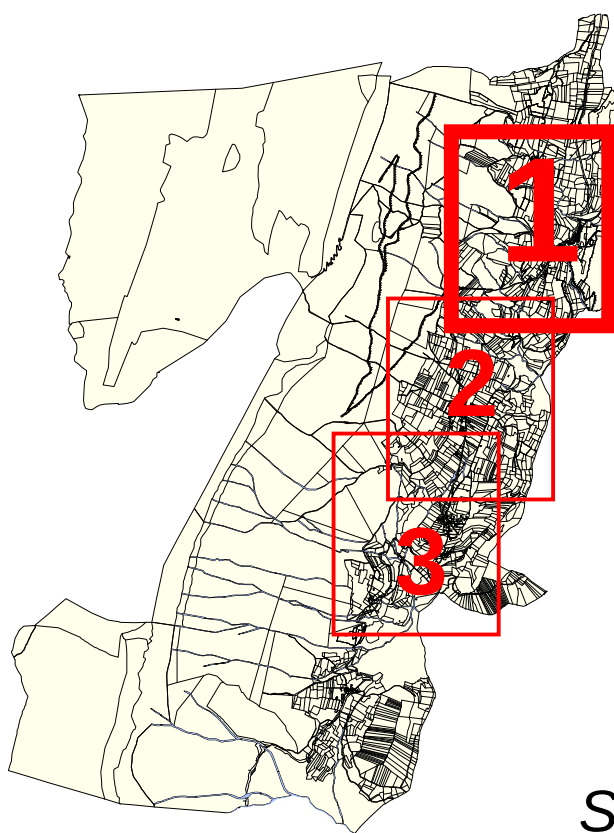

Commune de Sainte Marie du Mont
Réseau d'assainissement

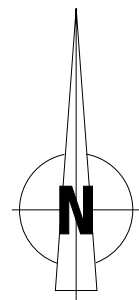

Saint Georges

Légende :

- | | | |
|---------------------------------------|---------------------------|------|
| ○ ○ ○ ○ Déversoir d'orage | → Conduite unitaire | → |
| ○ ○ ○ ○ Regard EU, EP, UNI, Recouvert | → Conduite eaux usées | → |
| ■ ■ ■ ■ Boîte de branch. EU, EP, UNI | → Conduite eaux pluviales | → |
| ▲ Chasse | → Conduite de refoulement | → |
| ● Exutoire | → Fossé, Tranchée | → |
| ● Station de pompage | → Drain | → |
| ● Puits perdu | → Branchement EU, EP, UNI | → |
| ■ Grille d'eau pluviale | → Station d'épuration | → |
| ■ Regard grille Rond, Carré | → Limite communale | → |
| | | STEP |
| | | + |

Coopérative
A.T.EAU

7, rue Alphonse Terray - 38000 Grenoble
Tél : 04 76 22 81 11 - Fax : 04 76 22 90 15
Mail : ateau@ateau.fr - Site : www.ateau.fr

Echelle : 1/1500

50 m

Date de création :
Janvier 2014
Date de dernière mise à jour :
Janvier 2014

Cartographe :
C.MARTINON
N° plan : 1/3

SAINT-GEORGES

Futur poste de refoulement

Poste de refoulement
de Saint Georges