


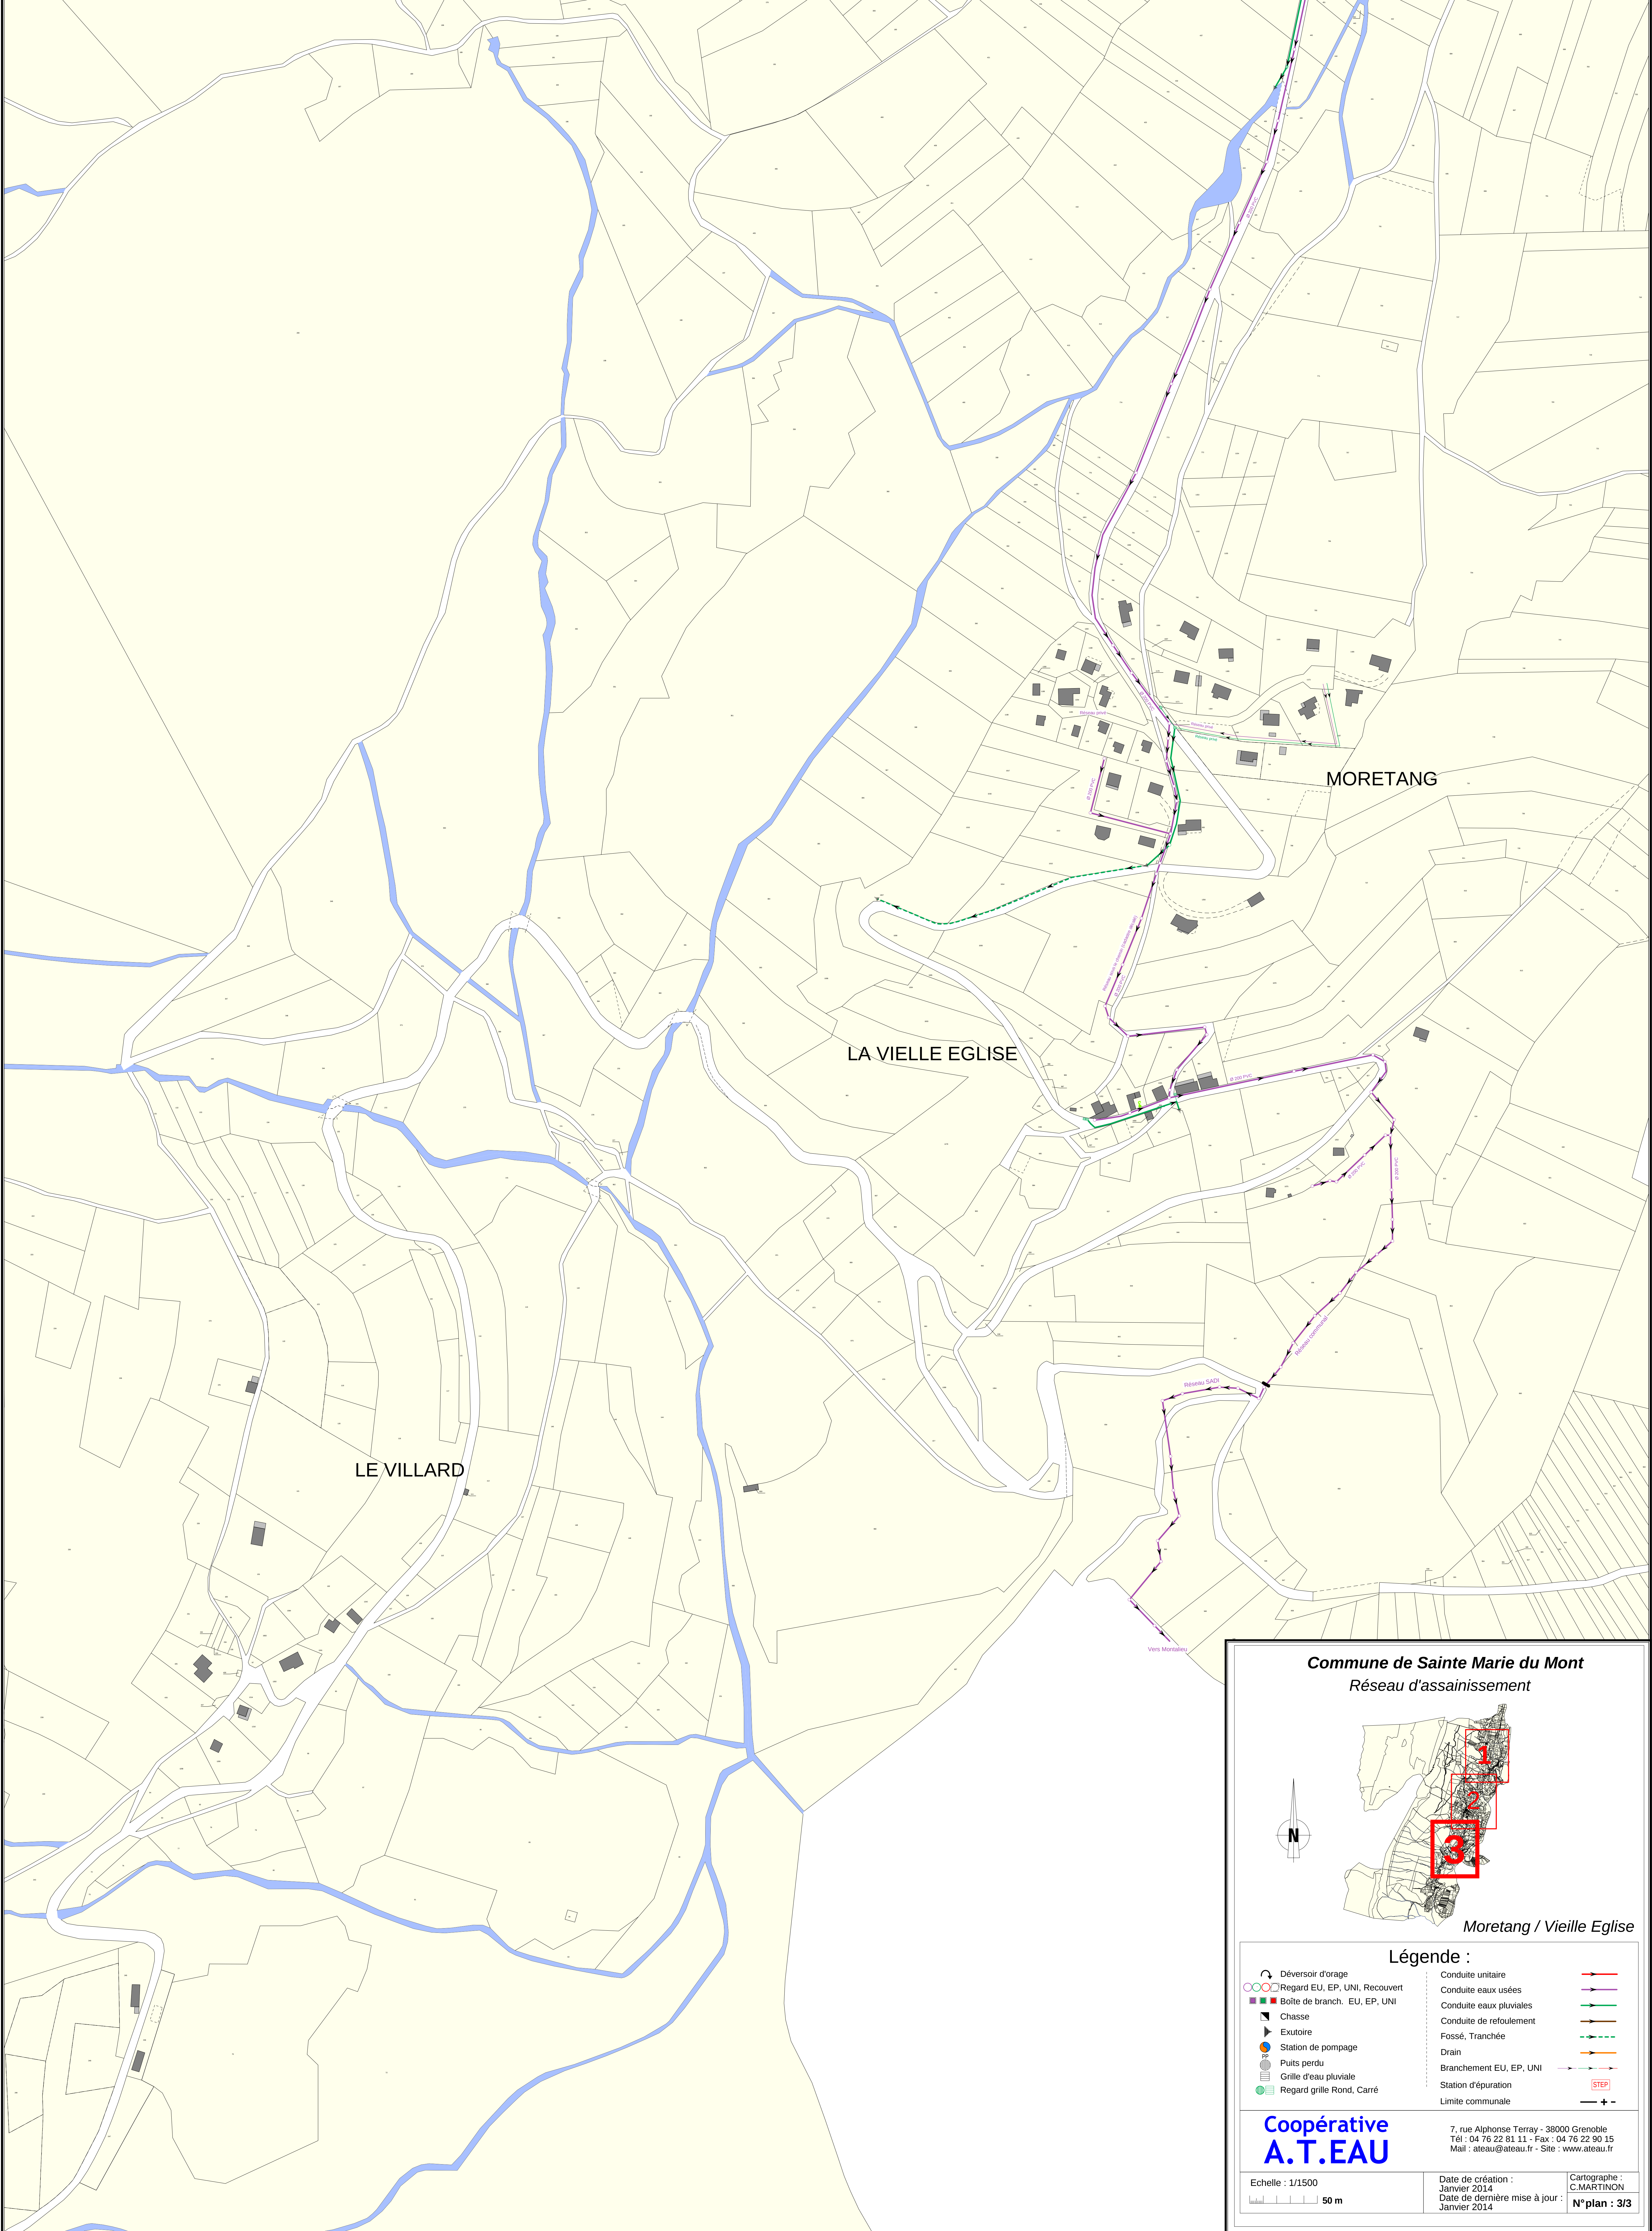

Commune de Sainte Marie du Mont
Réseau d'assainissement

N

Légende :

Déversoir d'orage	Conduite unitaire	Conduite eaux usées
Regard EU, EP, UNI, Recouvert	Conduite eaux usées	Conduite eaux pluviales
Boîte de branch. EU, EP, UNI	Conduite de siphonage	Conduite de refoulement
Chasse	Fossé, Tranchée	Drain
Exutoire	Branchement EU, EP, UNI	Station d'épuration
Station de pompage	STEP	Limite communale
Puits perdu		
Grille d'eau pluviale		
Regard grille Rond, Carré		

Coopérative A.T.EAU

Echelle : 1/1500
50 m

7, rue Alphonse Terray - 38000 Grenoble
Tél : 04 76 22 81 11 - Fax : 04 76 22 90 15
Mail : ateau@ateau.fr - Site : www.ateau.fr

Date de création : Janvier 2014
Date de dernière mise à jour : Janvier 2014

Cartographe : C.MARTINON
N° plan : 3/3