



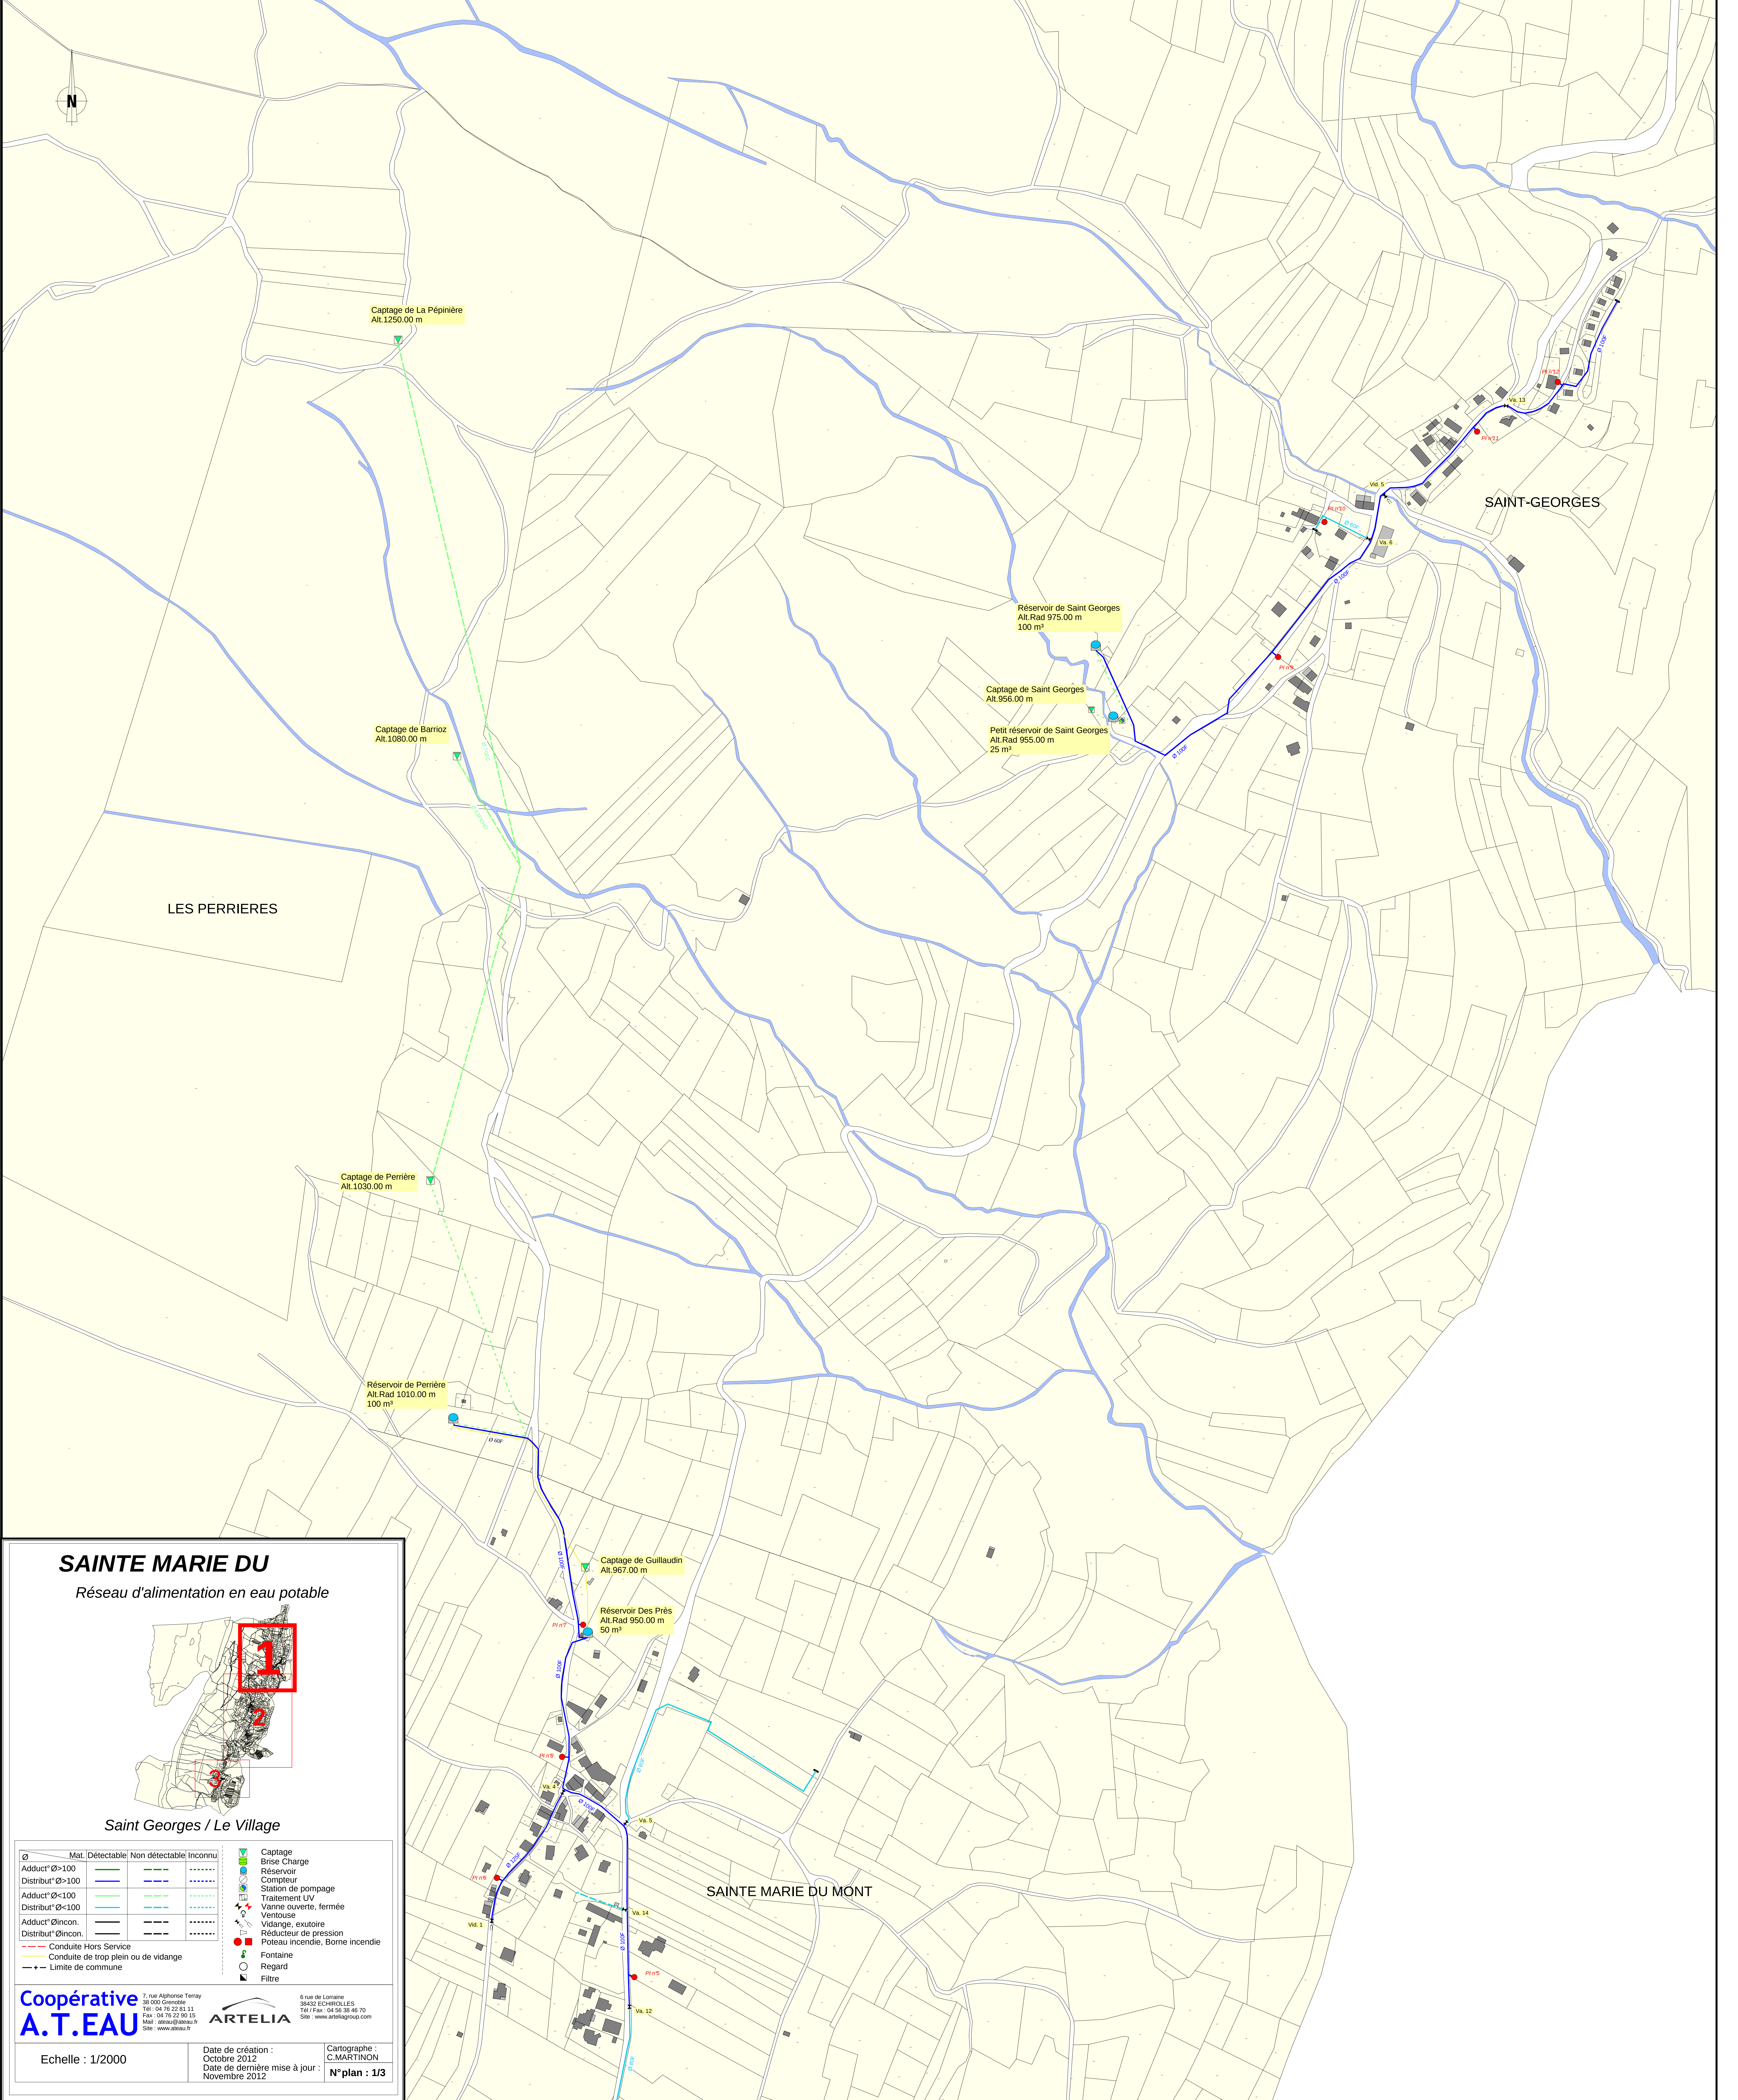

SAINTE MARIE DU
Réseau d'alimentation en eau potable

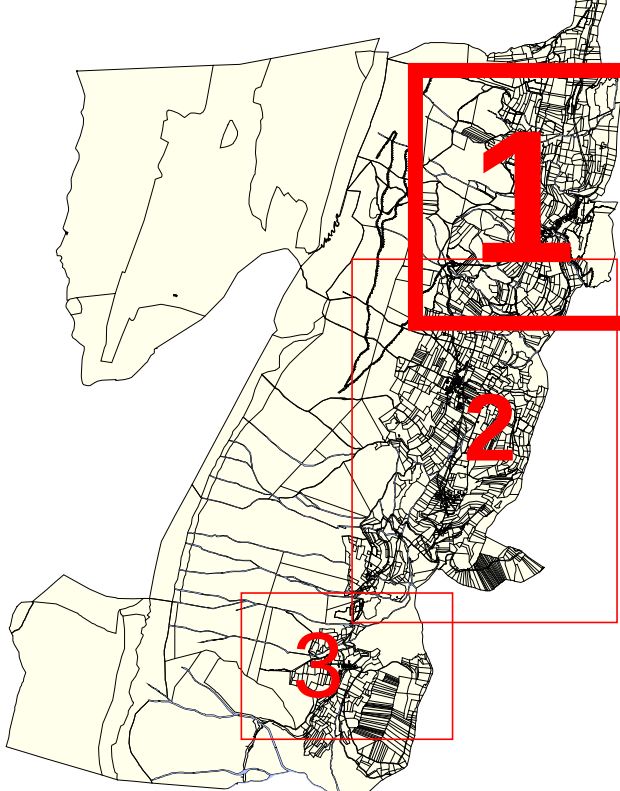

Saint Georges / Le Village

Ø	Mat.	Délectable	Non délectable	Inconnu	
Adduct* Ø>100	—	—	—	—	Captage
Distribut* Ø>100	—	—	—	—	Brise Charge
Adduct* Ø<100	—	—	—	—	Réservoir
Distribut* Ø<100	—	—	—	—	Compteur
Adduct* Øincon.	—	—	—	—	Station de pompage
Distribut* Øincon.	—	—	—	—	Traitement UV
	—	—	—	—	Vanne ouverte, fermée
	—	—	—	—	Ventouse
	—	—	—	—	Vidange, exutoire
	—	—	—	—	Réducteur de pression
	—	—	—	—	Poteau incendie, Borne incendie
	—	—	—	—	Fontaine
	—	—	—	—	Regard
	—	—	—	—	Filtre

Coopérative A.T.EAU
2, rue Alphonse Terray
38 000 Grenoble
Tél : 04 76 22 81 11
Fax : 04 76 22 90 15
Mail : ateau@ateau.fr
Site : www.ateau.fr

ARTELIA
6 rue de Lorraine
38432 ECHIROLLES
Tél / Fax : 04 56 39 46 70
Site : www.arteliagroup.com

Echelle : 1/2000

Date de création :
Octobre 2012

Date de dernière mise à jour :
Novembre 2012

Cartographe :
C.MARTINON

N° plan : 1/3